


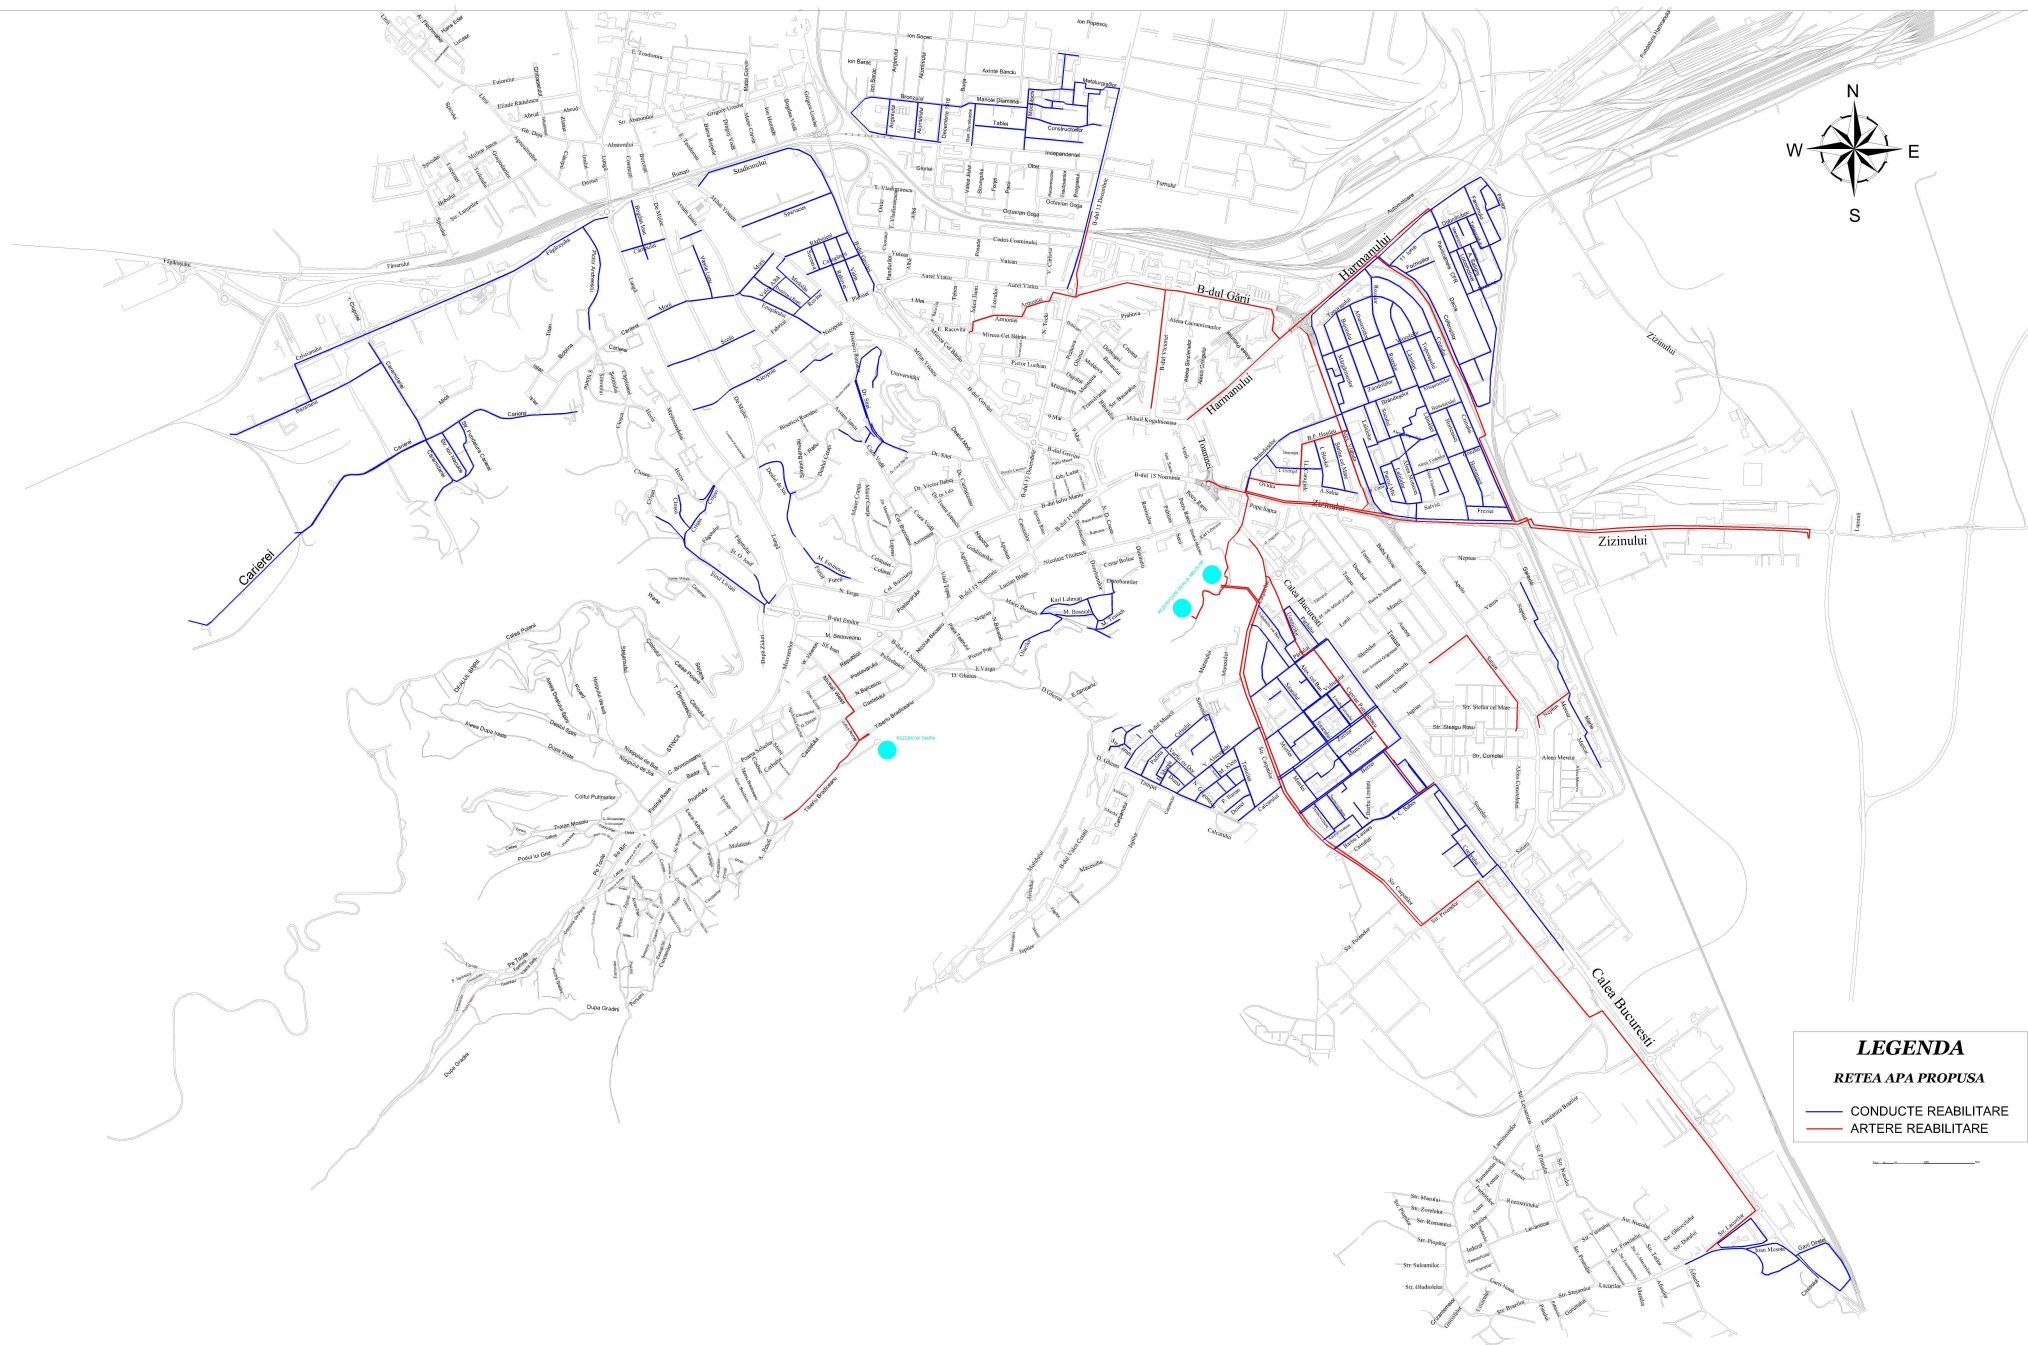

# **BRASOV - RETEA APA -PROPUSA**

## **LEGENDA** **RETEA APA PROPUSA**

- CONDUITE REABILITARE
- ARTERE REABILITARE

|   |   |   |
|---|---|---|
| <p>UNIONE EUROPEA</p> <p>Beneficiar: S.C. Compania Apa Brasov Str. Vlad Tepes, nr. 13, Brasov, Judetul Brasov</p> <p>Proiectant general: Asocierea SATELE S.A., NICOM INGINERIA S.R.L. si ARTELIA ROMANIA S.R.L.</p> | <p>GUVERNUL ROMANIEI</p> <p>Reabilitarea și extinderea sistemelor de apă și canalizare în Județul Brașov</p> <p>MASTER PLAN etapa 2014-2020</p> <p>Denumire desen: <b>BRASOV- RETEA APA</b></p> <p>Nr. desen: BV-MP-02-01</p> | <p>Proiect nr. 001</p> <p>MASTER PLAN</p> <p>Scara 1:1</p> <p>DATA: Aprilie 2015</p> <p>Revizii: 0</p> |
|   |   |   |