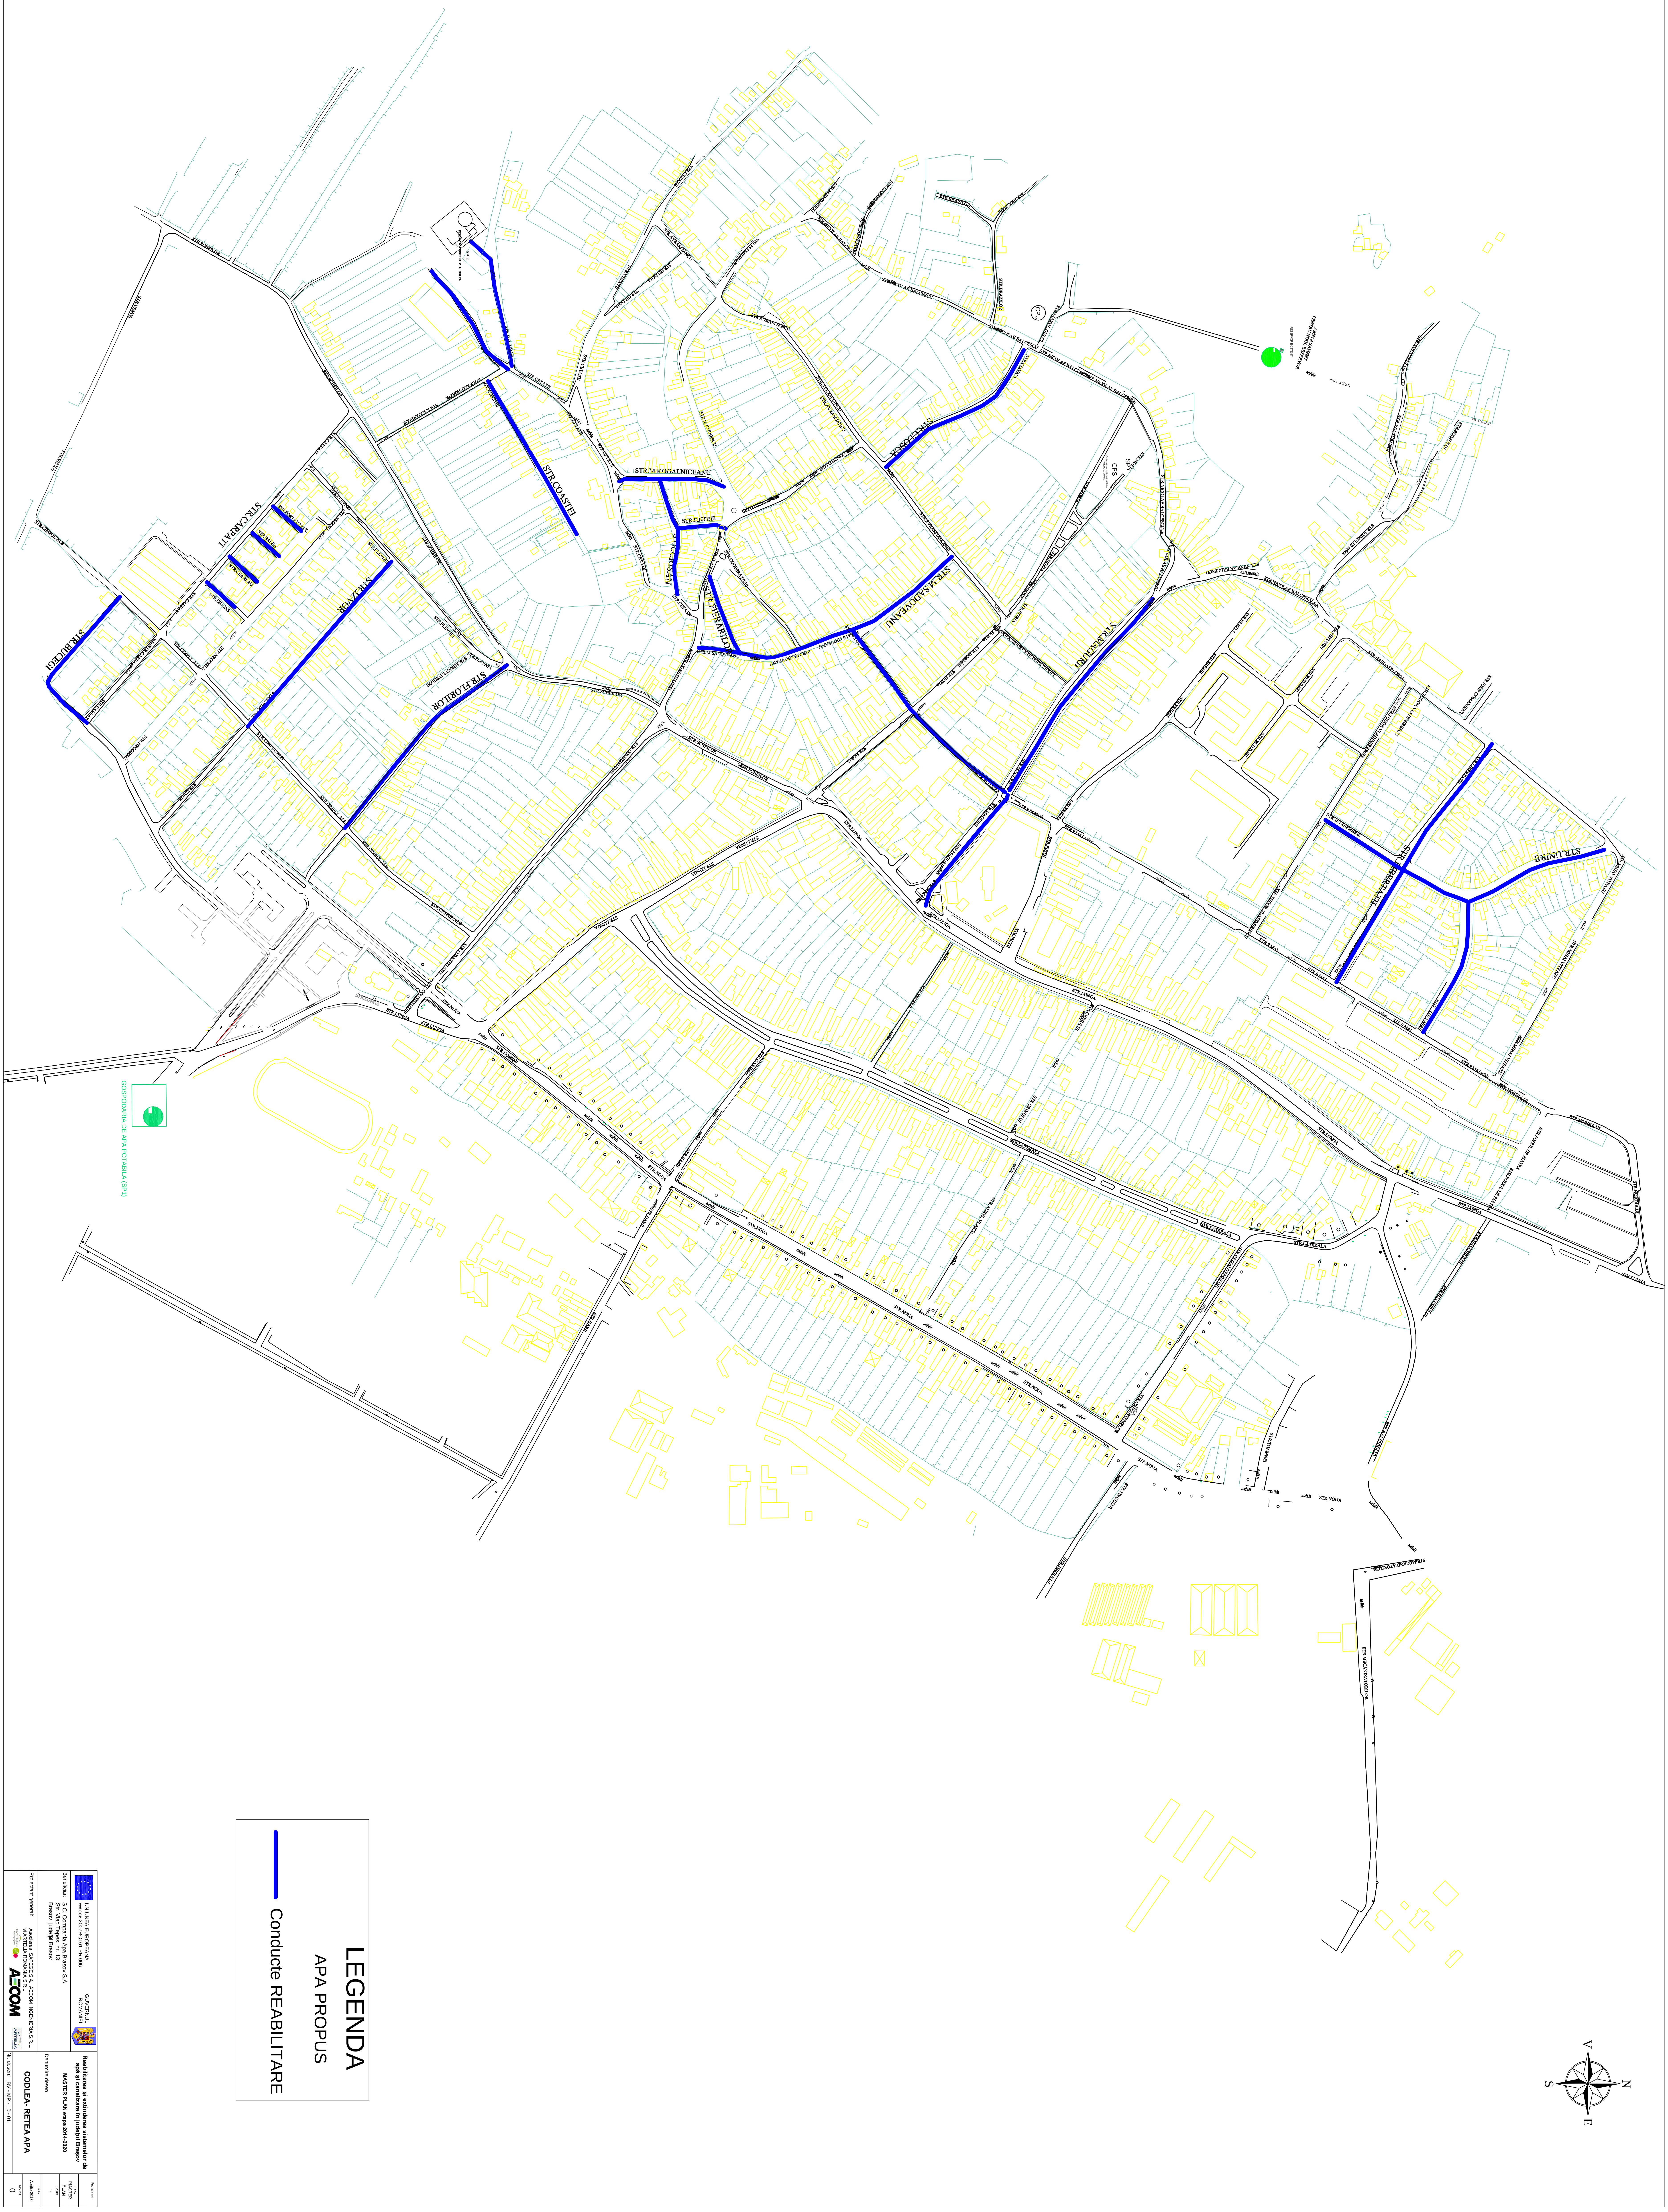
STR.COASTEI
STR.M.KOGALNICEANU
STR.FINTINII
STR.CRISAN
STR.FIERARILOR
STR.M.SADOVEANU
STR.CLOSCA
STR.MAGURII
STR.LIBERTATII
STR.UNIRII
STR.CARPATI
STR.BUCEGI
STR.IZVOR
STR.FLORILOR
STR.POSTAVARUL
STR.BALEA
STR.CEAHLAU
STR.CIUCAS
STR.CIMPUL ALB
STR.SCHEILOR
STR.VENUS
STR.NEGOIUL
STR.PLEVNEI
STR.AGRICULTORILOR
STR.CETATII
STR.AVRAM IANCU
STR.GH.DOJA
STR.NICOLAE BALCESCU
STR.BRAZILOR
STR.HORIA
STR.DUPA ZIDURI
STR.CONSTITUTIEI
STR.COOPERATIVEI
STR.9 MAI
STR.15 NOIEMBRIE
STR.TUDOR VLADIMIRESCU
STR.GAROAFELOR
STR.IOSIF COMANESCU
STR.PETUNIEI
STR.PIETII
STR.MIHAI VITEAZU
STR.NORDULUI
STR.PODUL DE PIATRA
STR.LUNGA
STR.LATERALA
STR.NOUA
STR.GARII
STR.CRIZANTEMELOR
STR.TIRGULUI
STR.TOAMNEI
STR.MECANIZATORILOR
asfalt
macadam
SP 2
REZERVOR EXISTENT 2 X 750 MC
CPU
CPS
SP4
AMPLASAMENT PENTRU NOUL REZERVOR
REZERVOR EXISTENT
GOSPODARIA DE APA POTABILA (SP1)
N
S
E
V

LEGENDA

APA PROPUS

━ Conducte REABILITARE

UNIUNEA EUROPEANA
cod CCI: 2007RO161 PR 006

GUVERNUL ROMANIEI

Beneficiar: S.C. Compania Apa Brasov S.A.
Str. Vlad Tepes, nr. 13,
Brasov, judeţul Brasov

Proiectant general: Asocierea: SAFEGE S.A., AECOM INGENIERIA S.R.L.
şi ARTELIA ROMANIA S.R.L.

Reabilitarea şi extinderea sistemelor de apă şi canalizare în judeţul Braşov

MASTER PLAN etapa 2014-2020

Denumire desen

CODLEA- RETEA APA

Nr. desen: BV - MP - 10 - 01

Proiect nr.

Faza MASTER PLAN

Scara 1:

Data Aprilie 2013

Revizia 0