

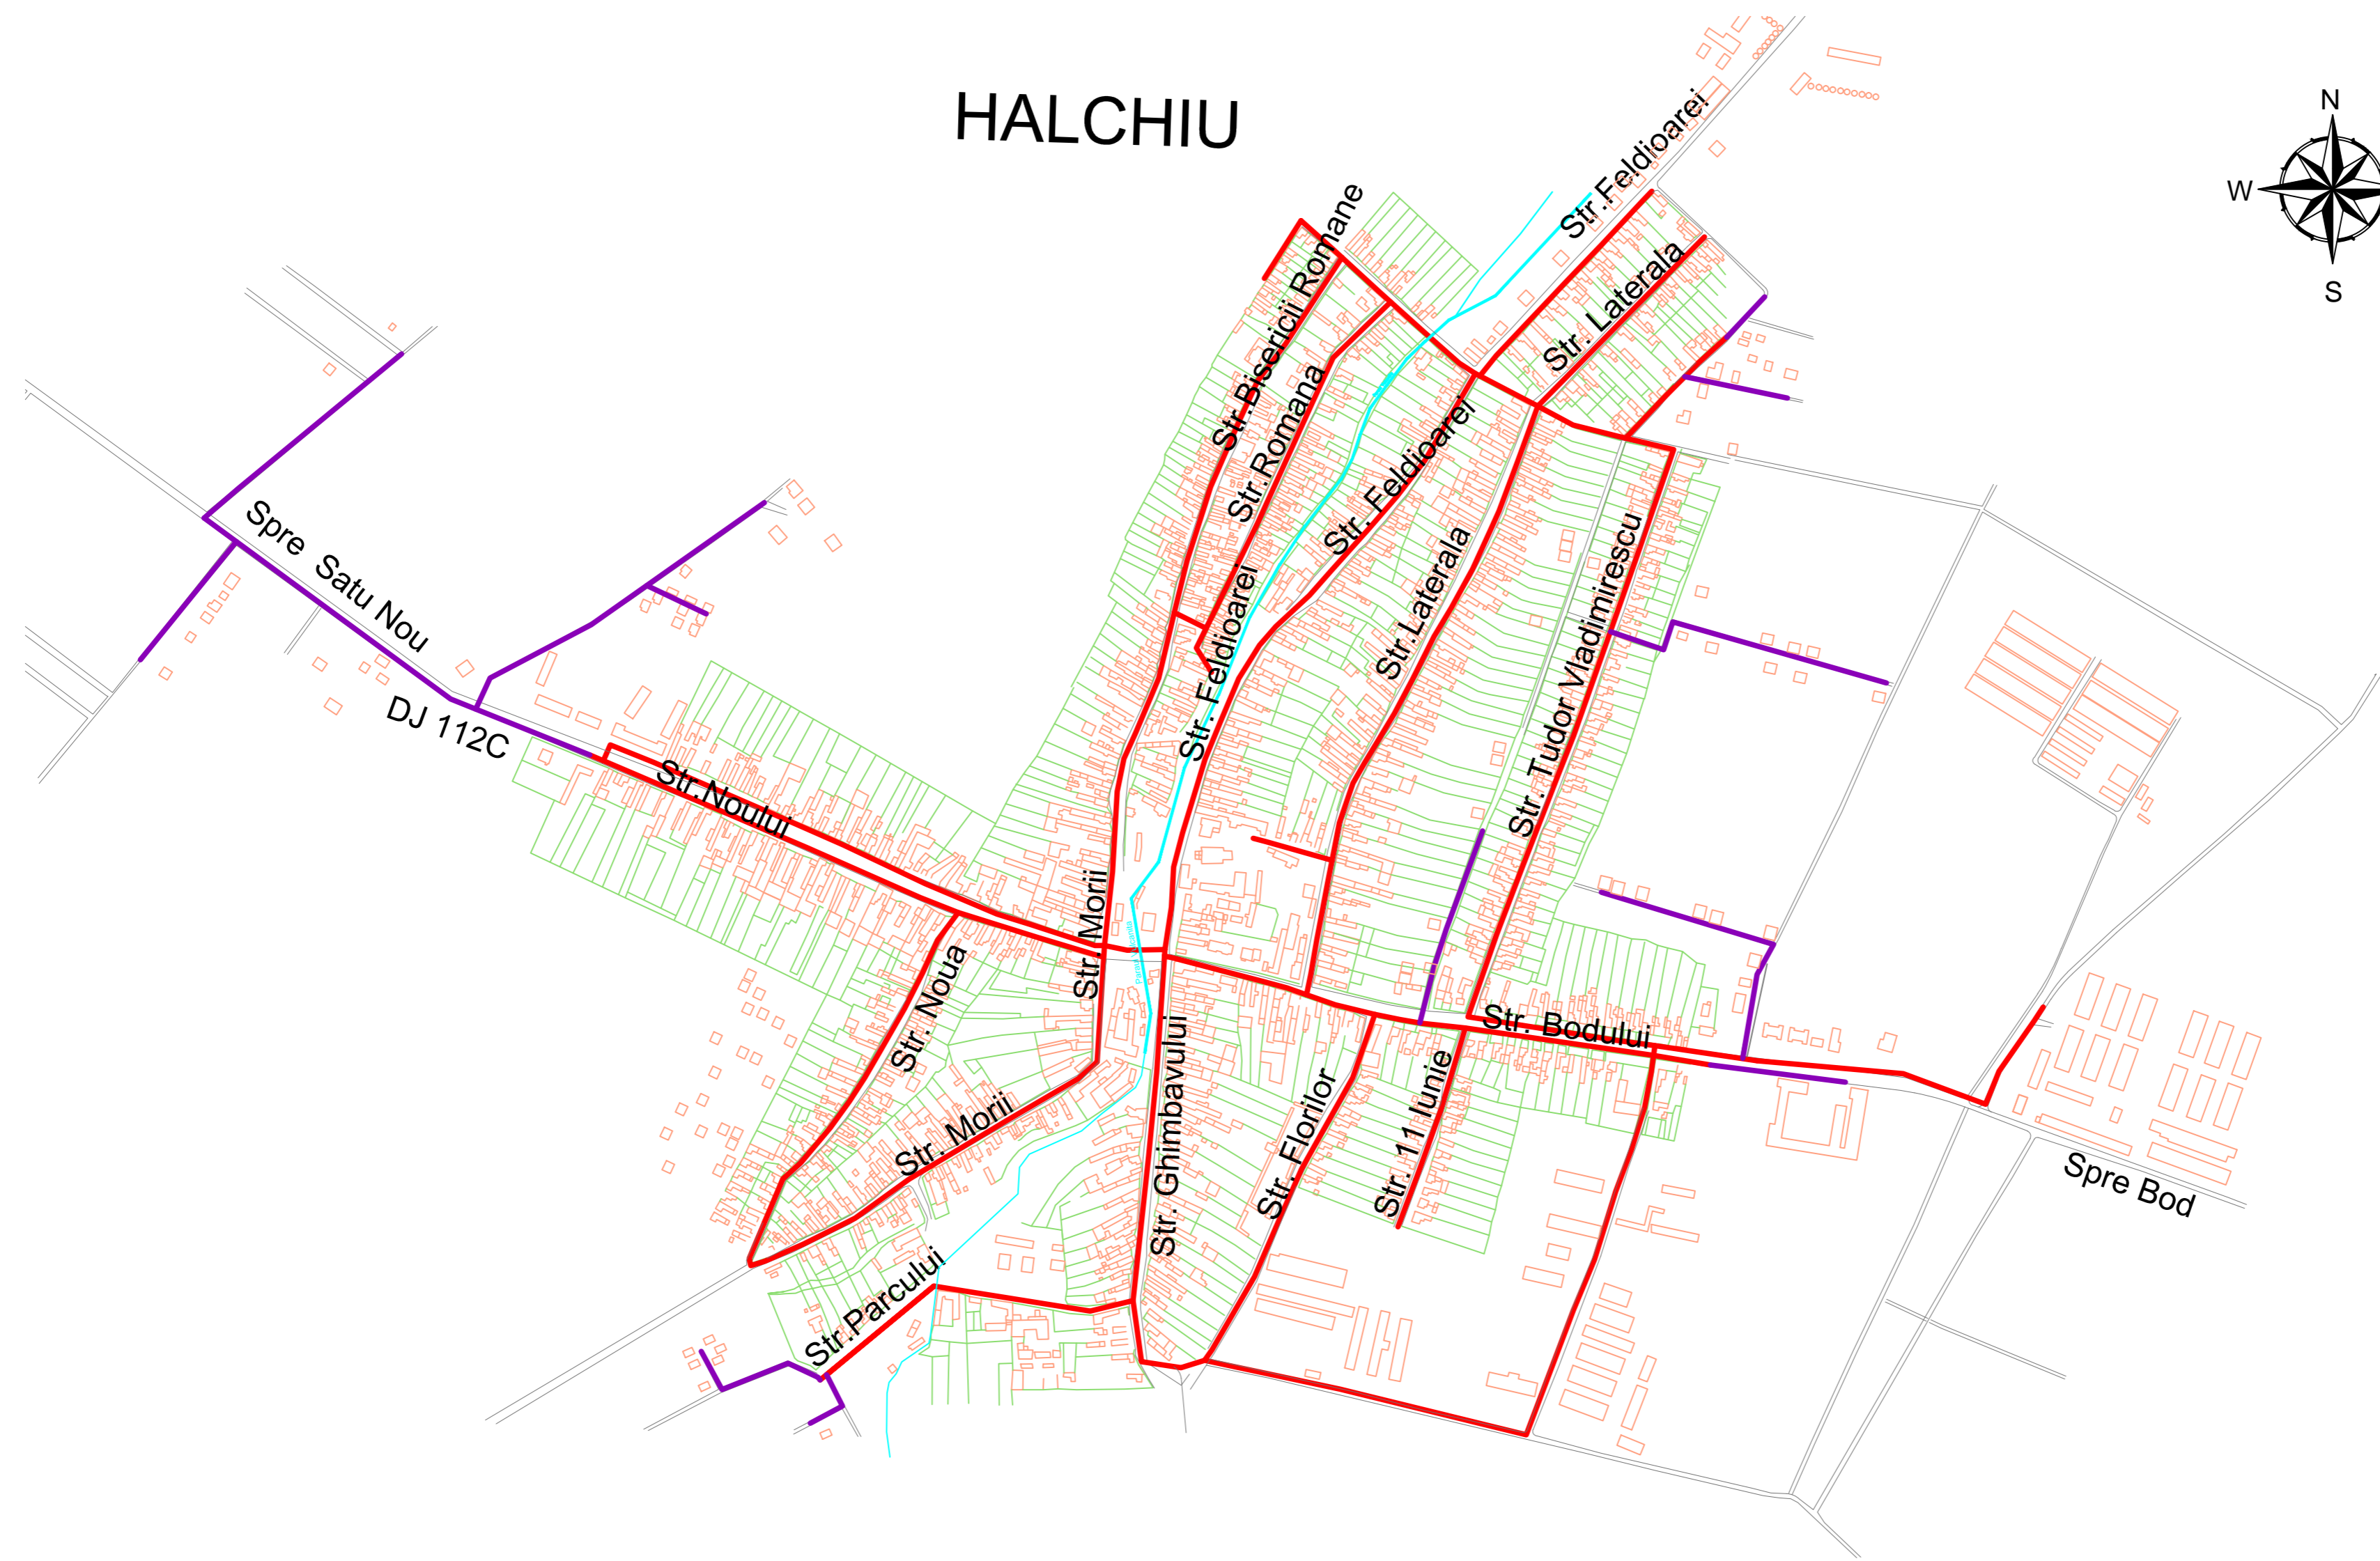


# HALCHIU

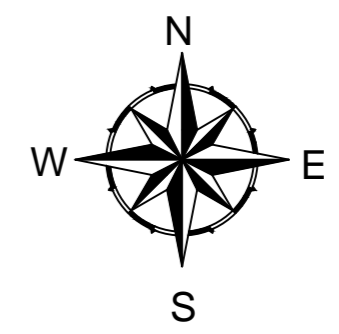

**LEGENDA**  
**APA PROPUS**

- Conducte REABILITARE
- Conducte EXTINDERE

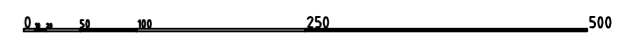

UNIUNEA EUROPEANA <small>cod CCI: 2007RO161 PR 006</small>	GUVERNUL ROMANIEI	<b>Reabilitarea și extinderea sistemelor de apă și canalizare în județul Brașov</b>  <b>MASTER PLAN etapa 2014-2020</b>	<small>PROIECT NR.</small> FAZA <b>MASTER PLAN</b>
			<small>SCARA</small> 1:
Beneficiar: S.C. Compania Apa Brasov S.A. Str. Vlad Tepes, nr. 13, Brasov, județul Brasov		<small>Denumire desen</small>  <b>HALCHIU - RETEA APA</b>	<small>DATA</small> Aprilie 2013
Proiectant general: Asocieria: SAFEGE S.A., AECOM INGENIERIA S.R.L. și ARTELIA ROMANIA S.R.L. 			<small>REVIZIA</small> 0
<small>Nr. desen: BV - MP - 06 - 01</small>			