


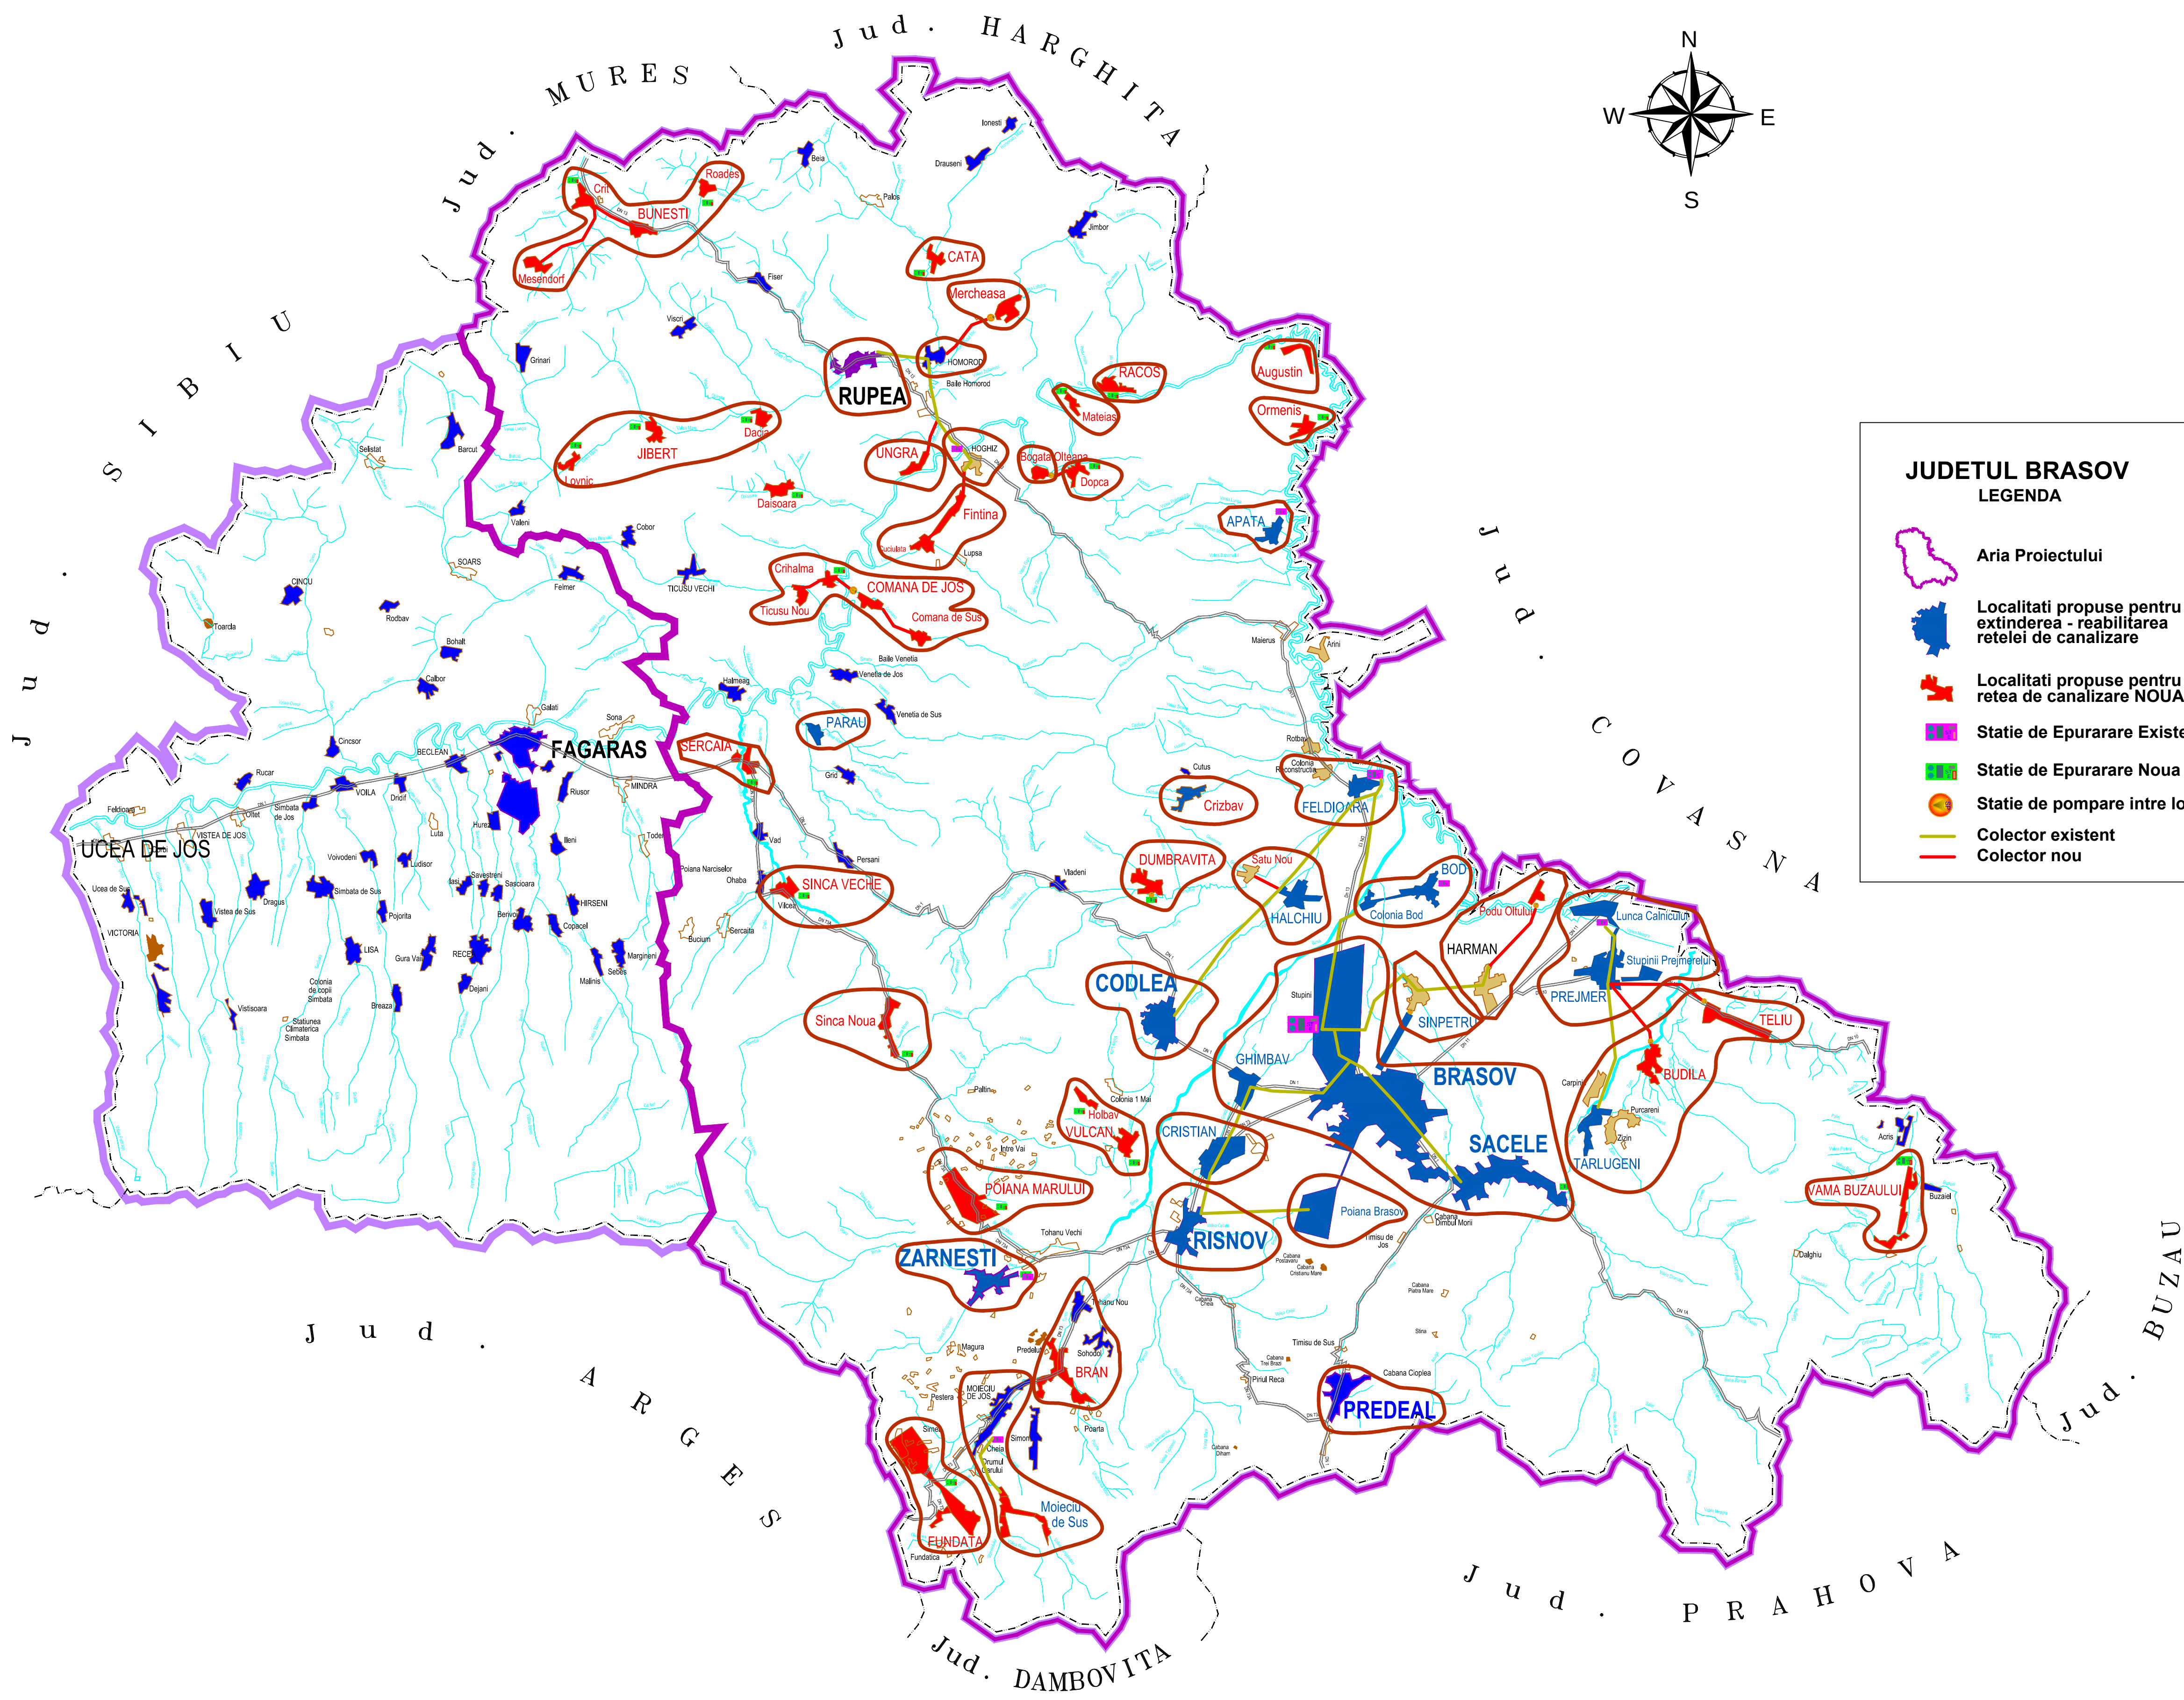

JUDETUL BRASOV - RETEA DE CANALIZARE

JUDETUL BRASOV
LEGENDA

- Aria Proiectului
- Localitati propuse pentru extinderea - reabilitarea retelei de canalizare
- Localitati propuse pentru retea de canalizare NOUA
- Statie de Epurare Existenta
- Statie de Epurare Noua
- Statie de pompare intre localitati
- Colector existent
- Colector nou

Apa uzata		
Localitate	Costuri totale	Populatie
BRASOV	12,733,496	275,901
POIANA BRASOV	724,420	350
SACELE	20,900,333	33,624
PREJMER	2,212,314	9,304
HARMAN	1,419,466	554
SANPETRU	396,868	4578
BOD	1,187,900	4,666
HALCHIU	2,891,036	4,800
FELDIOARA	162,788	7072
GHIMBAY	1,931,638	5,558
CODLEA	1,832,160	24,656
MOECIU DE SUS	1,168,090	1,141
APATA	83,160	3,315
RUPA	44,220	5,537
HOMOROD	0	2,338
MERCHEASA (comuna Homorod)	980,406	502
HOGHIZI	0	
FANTANA (comuna Hoghiz)	468,622	370
Cuculata (comuna Hoghiz)	1,274,280	1,335
BOGATA	610,800	423
DOPCA	720,000	541
RACOS	2,553,114	2,782
MATEIASI	662,740	554
CATA	2,411,200	2,728
JIBERT	2,908,068	2,455
RASNOV	19,202,824	16,525
AUGUSTIN	1,163,882	1,823
BRAN	8,892,000	5,397
BUDILA	2,846,680	4,262
BUNESTI	3,789,940	2,546
COMANA	3,310,832	2,792
CRISTIAN	1,917,608	4,722
CRIZBAY	355,000	2,429
DUMBRAVITA	2,482,738	5,133
FUNDATA	2,644,900	777
HOLBAY	3,834,800	1,261
MAIERUS	0	
ORMENIS	1,268,193	2,131
PARAU	537,750	2,172
POIANA MARULUI	5,888,600	3,188
SERCAIA	2,824,800	3,166
SINCA NOUA	1,425,200	1,668
TARLUNGENI	3,367,527	8,571
TELIU	4,849,583	4,255
UNGRA	2,372,074	2,171
VAMA BUZAU	3,739,720	3,339
VULCAN	2,395,400	4,841
ZARNISTI	9,718,036	25,632
PREDEAL	389,1273	5,600

Statii epurare propuse	
Localitate	
Dopca	
Racos	
Mateiasi	
Cata	
Jibert	
Augustin	
Bunesti	
Comana	
Dumbravita	
Fundata	
Holbav	
Ormenis	
Poiana Marului	
Sercaia	
Sinca	
Sinca Noua	
Vama Buzaului	
Vulcan	
Zarnesti - extindere	

Client
S.C. Compania Apa Brasov S.A.
Str. Vlad Tepes, nr. 13,
Brasov, judetul Brasov

Asocierea :
SAFEGE S.A., AECOM INGENIERIA S.R.L. si
ARTELIA ROMANIA S.R.L.

Proiect
Extinderea si reabilitarea infrastructurii
de apa si apa uzata din judetul Brasov

MASTER PLAN
etapa 2014 - 2020

Planşa
RETEA DE CANALIZARE
in aria proiectului

Planşa nr.	Revizia
BV - MP - 01 - 02	0
Scara planşa: - 1:25.000 A 0	